


## Pianta tipologia 2 (B14)

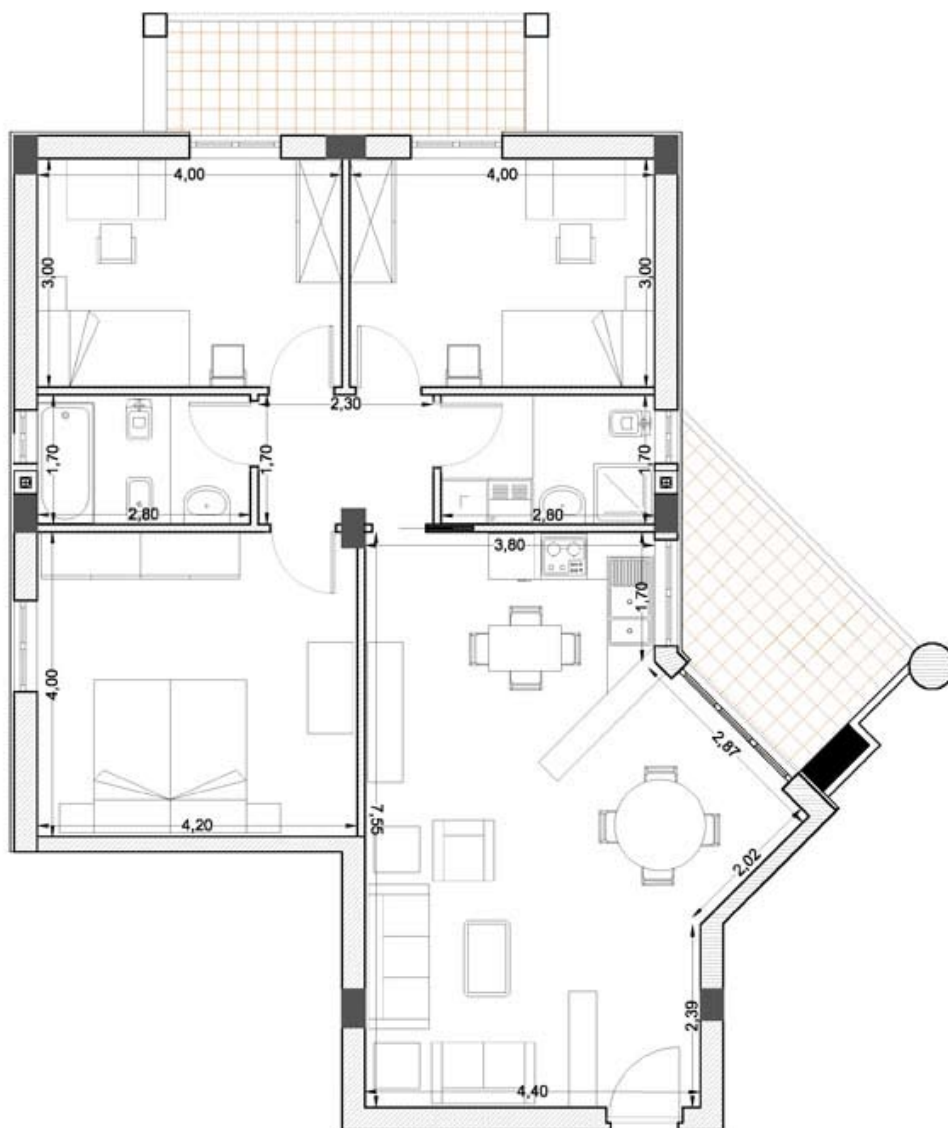

Scala 1:100

Appartamento composto da:

- Ingresso
- Soggiorno/Cucina
- 3 Camere
- 2 Bagni
- Box e posto auto