


## Pianta tipologia 5 (18)

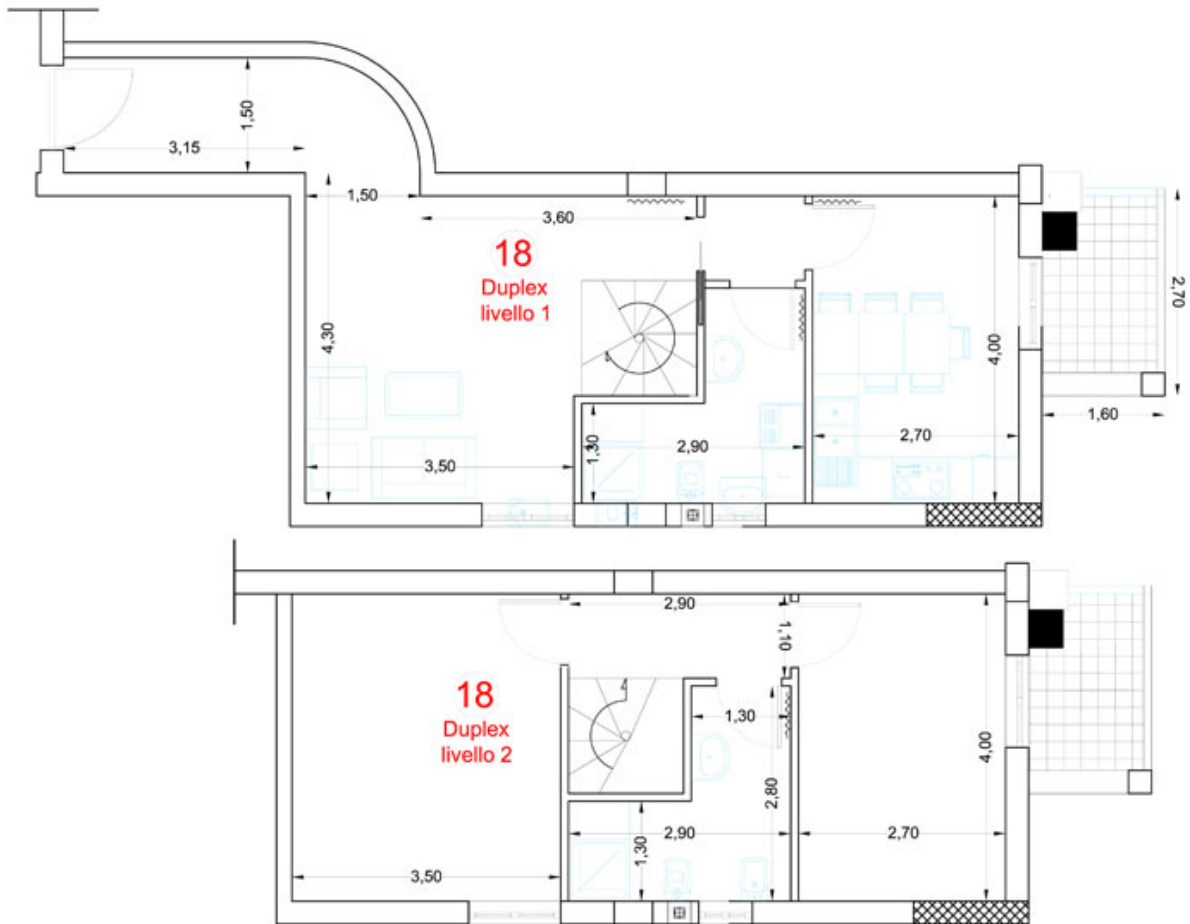

Scala 1:100

Appartamento su 2 livelli composto da:

- Ingresso
- Soggiorno
- Cucina
- 2 Camere
- 2 Bagni
- Box e posto auto